


PRIMO PIANO ALA VECCHIA

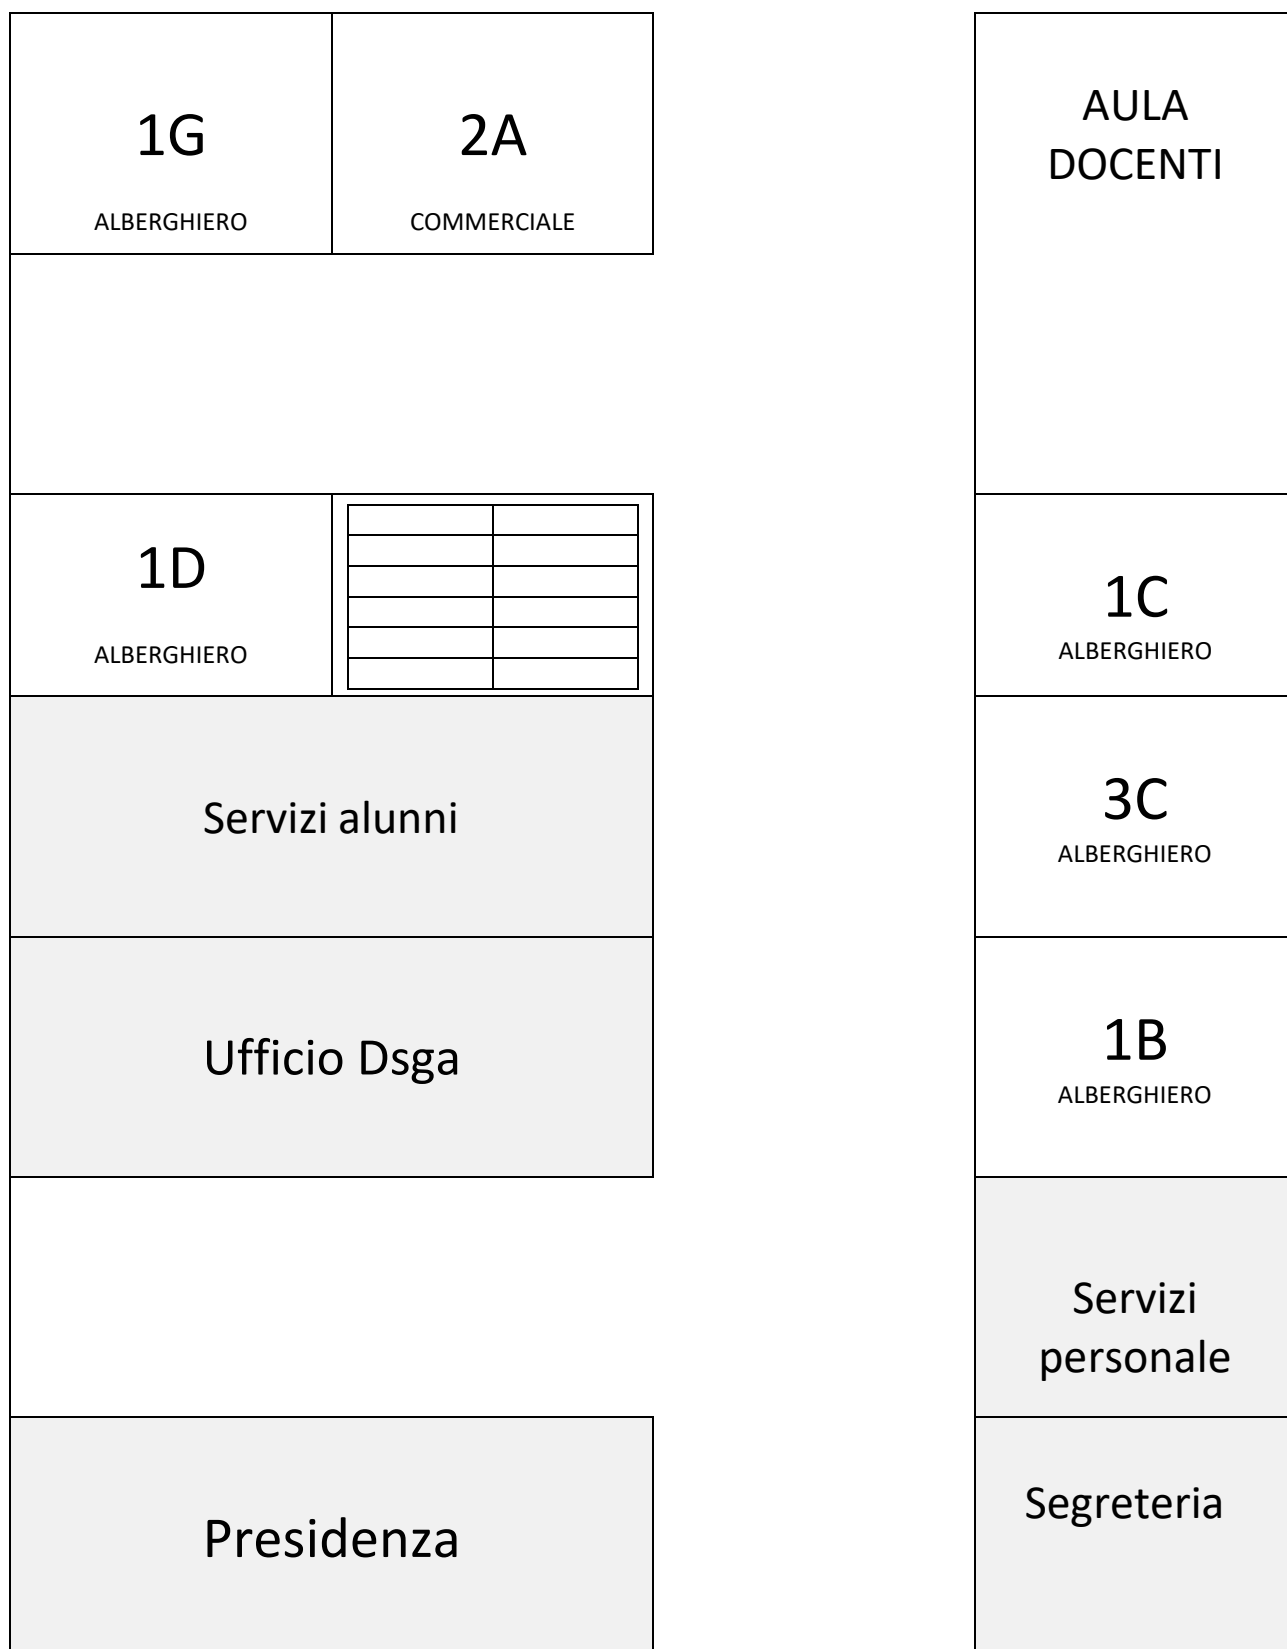


INGRESSO

PRIMO PIANO ALA NUOVA

LABORATORIO 4	4D ALBERGHIERO	Servizi	
			Corridoio
4A COMMERCIALE	4B ALBERGHIERO	4C ALBERGHIERO	

PIANO TERRA ALA VECCHIA

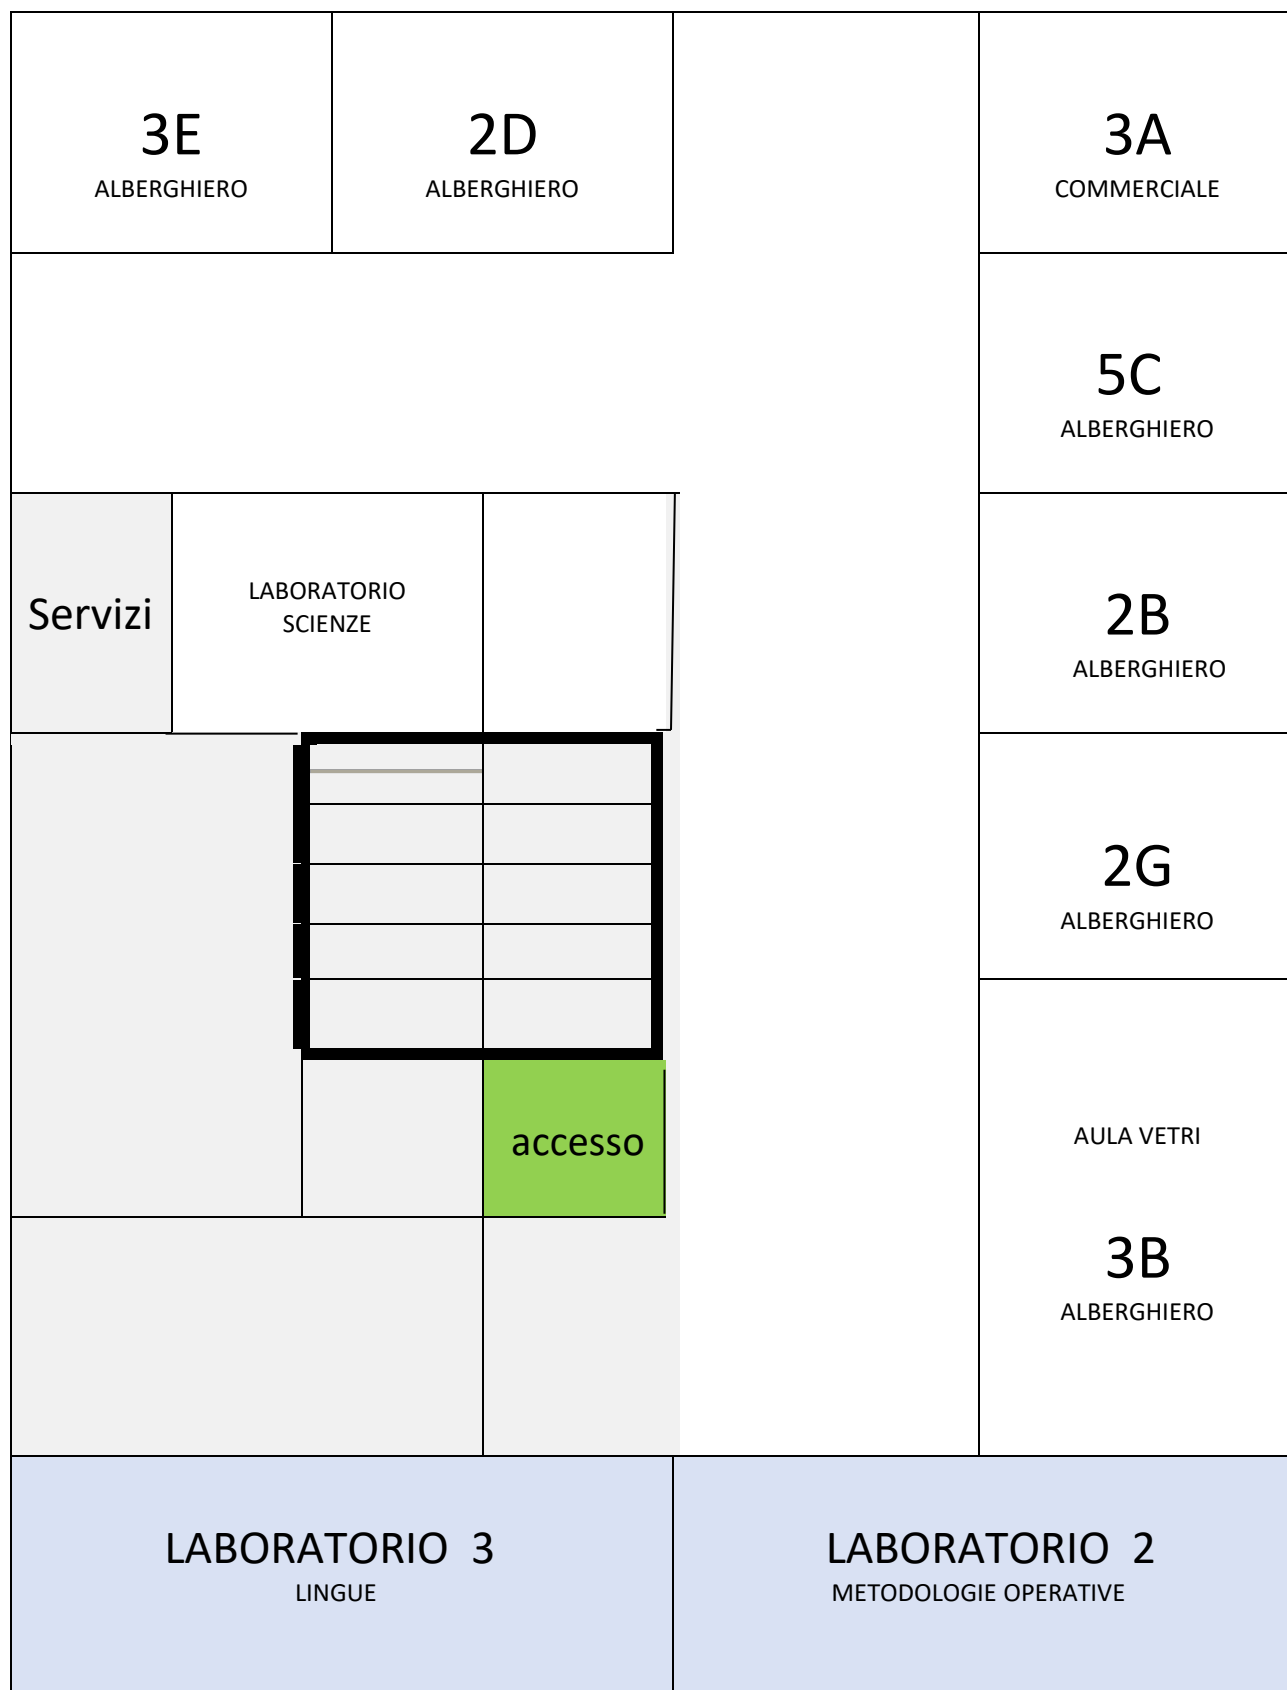


PIANO TERRA ALA NUOVA

LABORATORIO 1	2C Albeghiero	3F SOCIO-SANITARIO	SERVIZI ALUNNI
3D ALBERGHIERO	5B albergh	1E SOCIO-SANITARIO	Corridoio
			Portico

PIANO TERRA PALAZZINE

La classe 5^A, invece, sarà collocata nelle aule di volta in volta disponibili, secondo un calendario che verrà a breve comunicato.

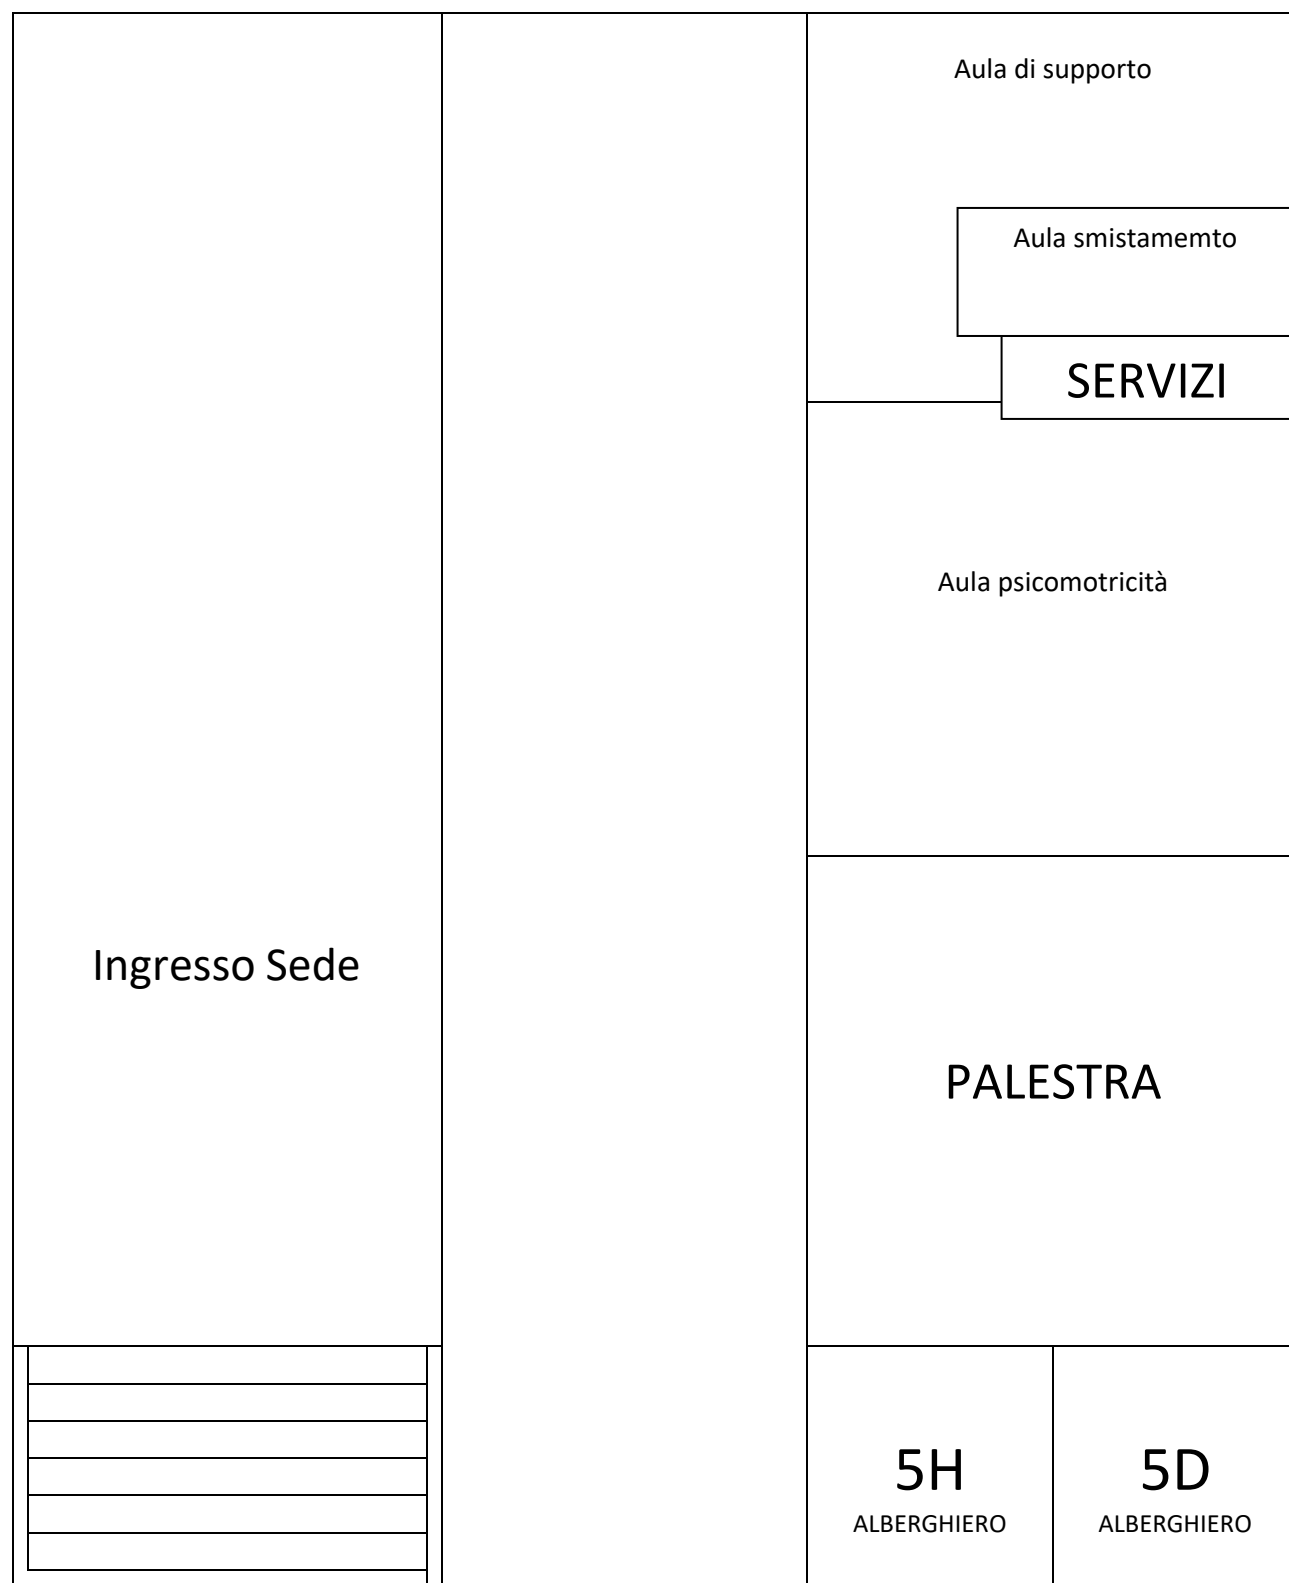

SEDE STACCATA VIA GARIBALDI

Servizi	4E SOCIO-SANITARIO	5E SOCIO-SANITARIO	Servizi		2F SOCIO-SANITARIO
4F SOCIO-SANITARIO	5F SOCIO-SANITARIO	2E SOCIO-SANITARIO	Sala docenti		1F SOCIO-SANITARIO